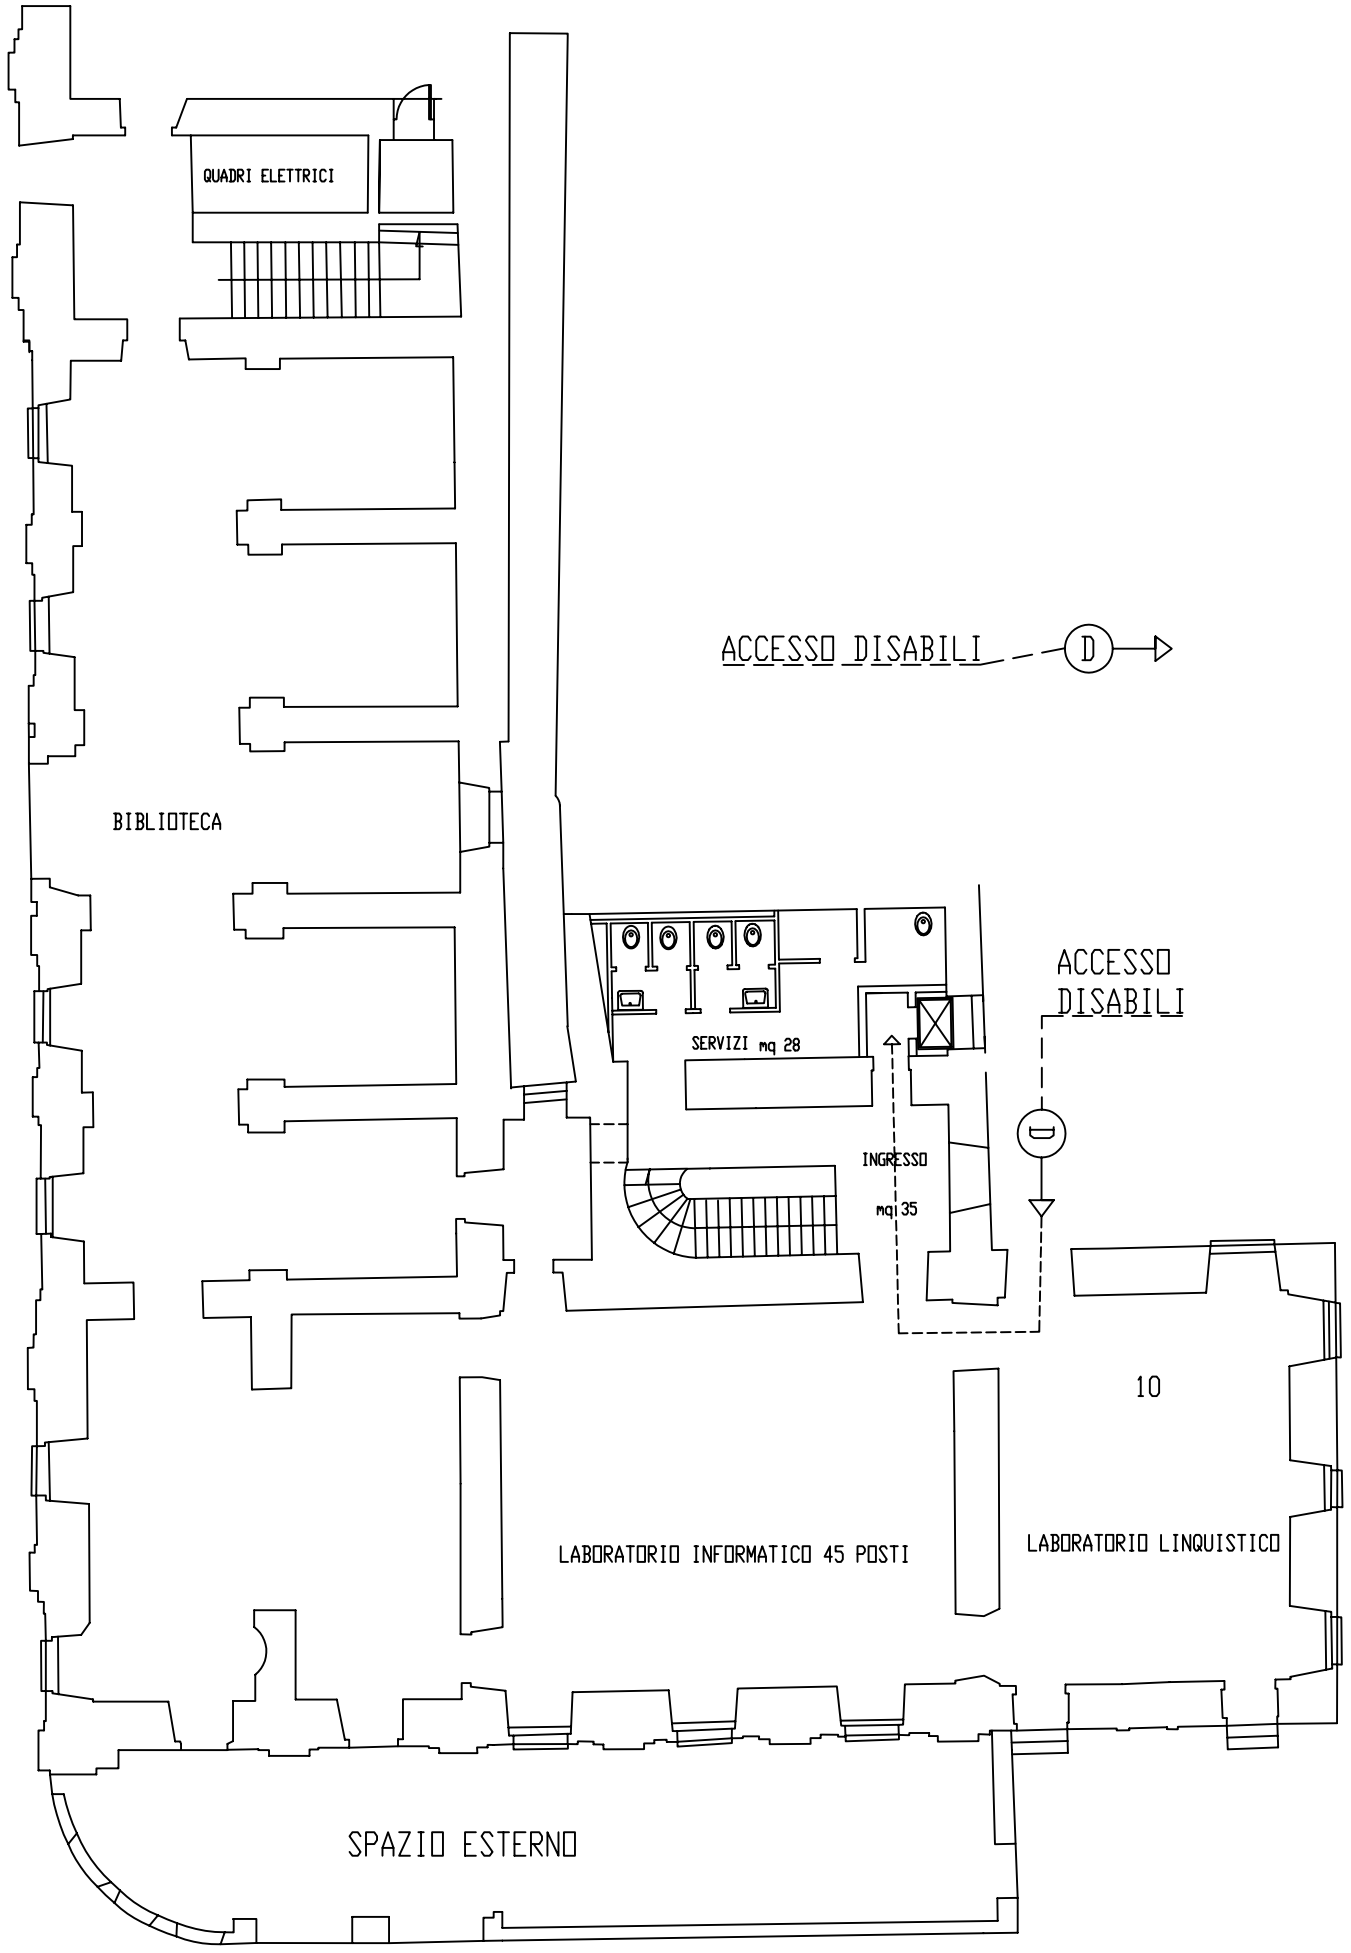
QUADRI ELETTRICI
ACCESSO DISABILI
D
BIBLIOTECA
ACCESSO
DISABILI
SERVIZI mq 28
INGRESSO
mq 35
10
LABORATORIO INFORMATICO 45 POSTI
LABORATORIO LINQUISTICO
SPAZIO ESTERNO

PIANO TERRA