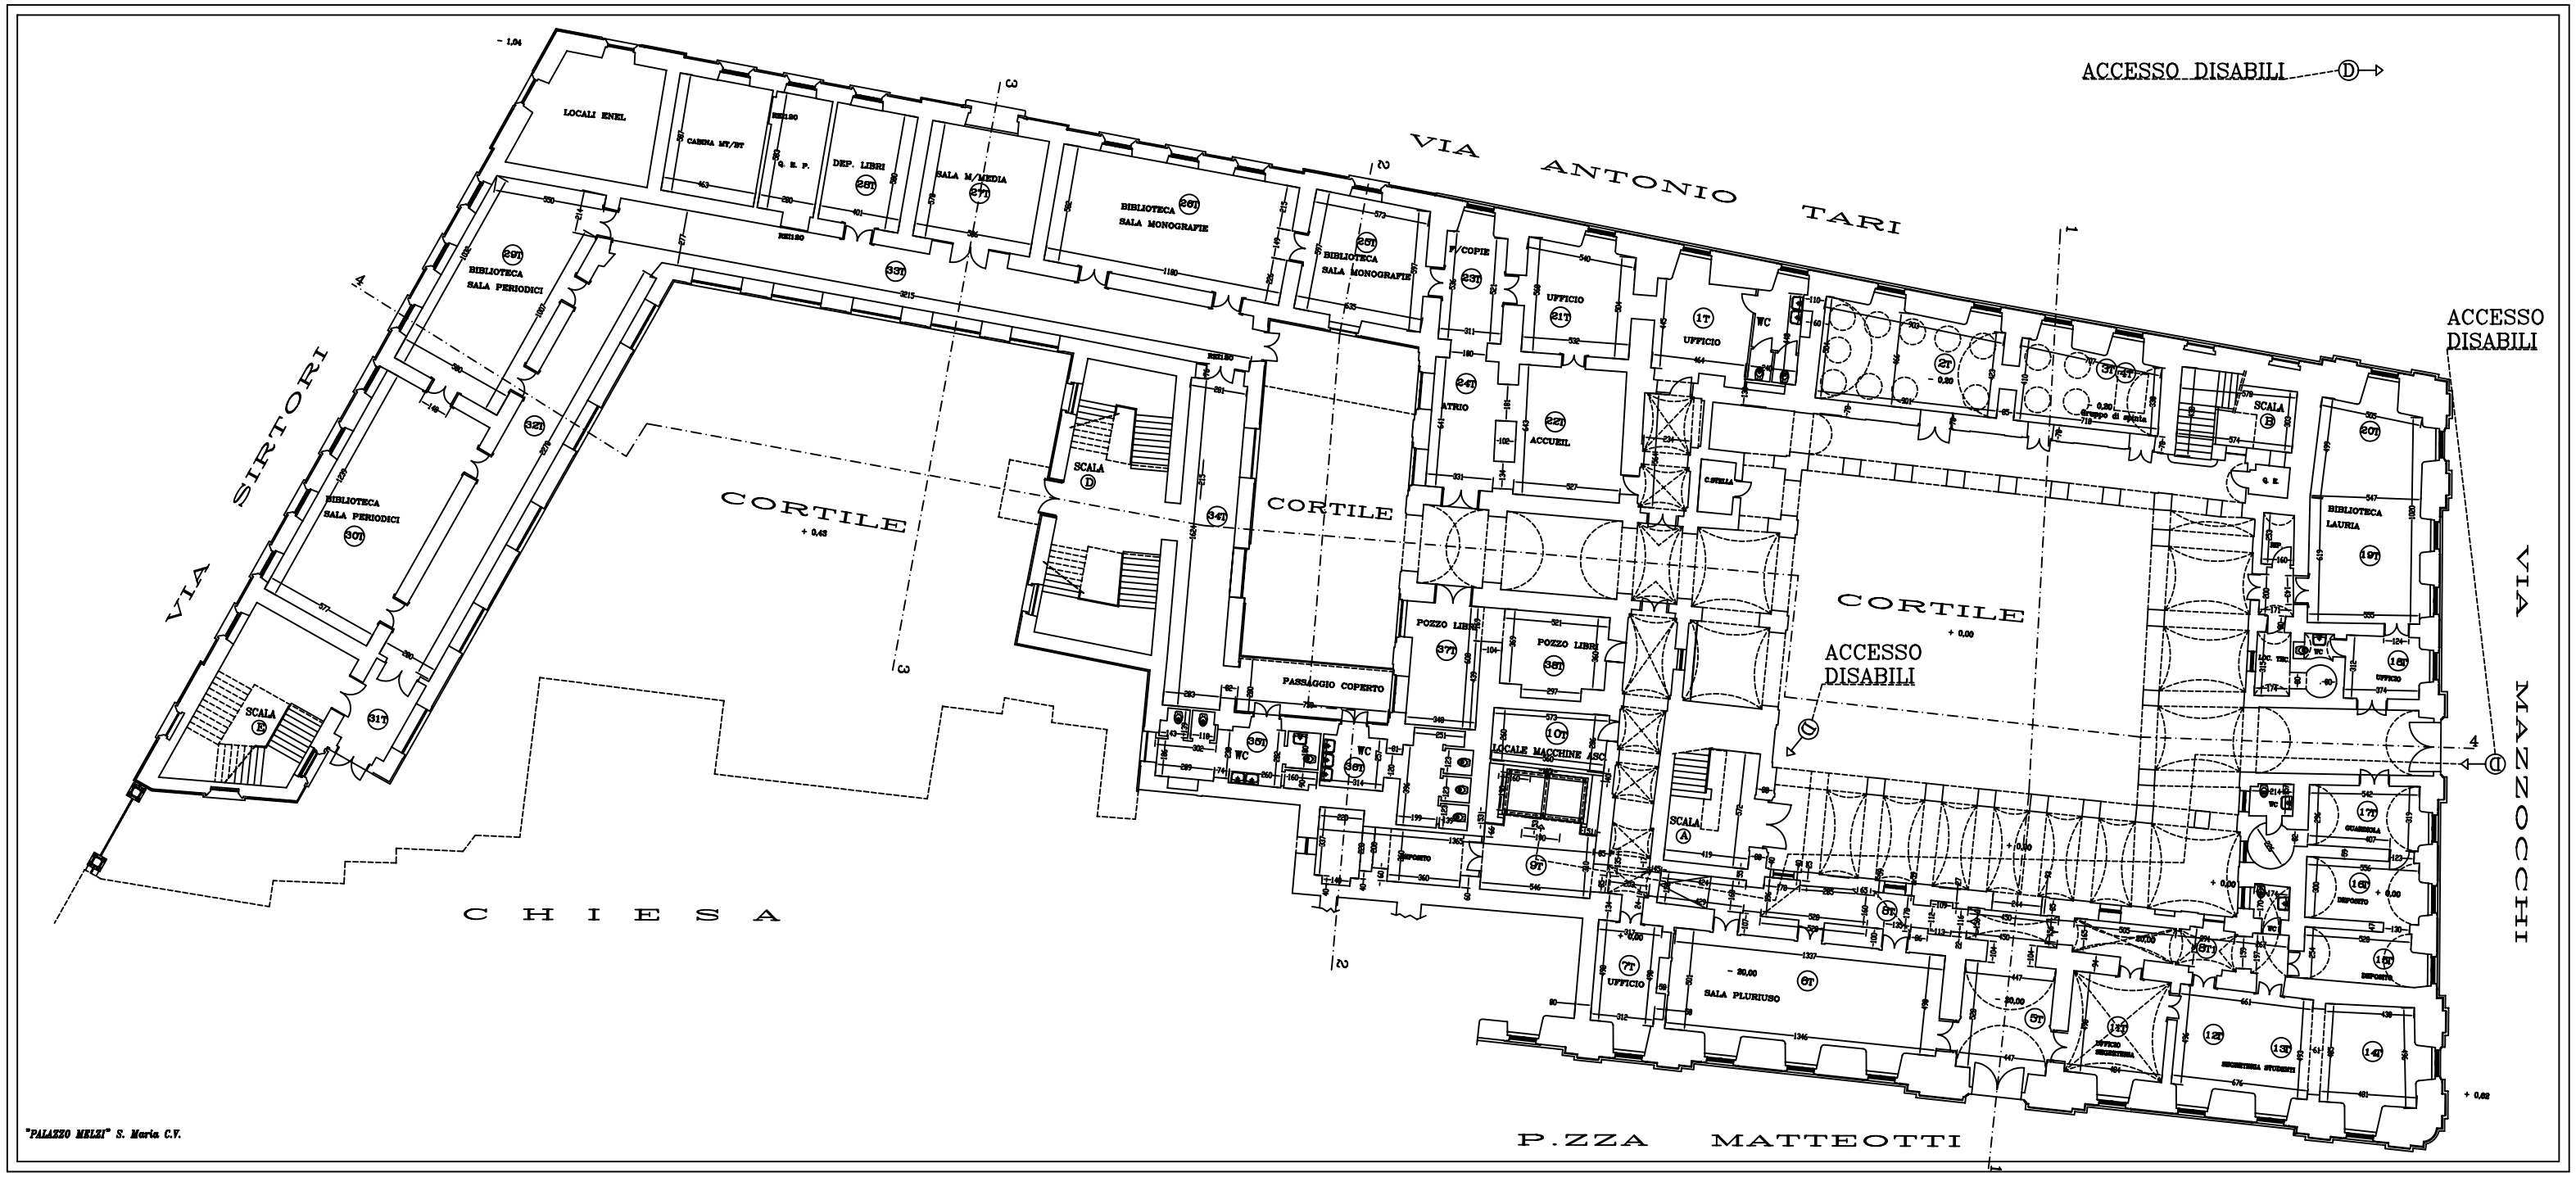
ACCESSO DISABILI
VIA ANTONIO TARI
ACCESSO DISABILI
VIA SIRTORI
CORTILE
CORTILE
CORTILE
ACCESSO DISABILI
VIA MAZZOCCHI
CHIESA
P.ZZA MATTEOTTI
LOCALI ENEL
CABINA MT/BT
DEP. LIBRI
SALA M/MEDIA
BIBLIOTECA SALA MONOGRAFIE
BIBLIOTECA SALA MONOGRAFIE
BIBLIOTECA SALA PERIODICI
BIBLIOTECA SALA PERIODICI
F/COPIE
UFFICIO
UFFICIO
ATRIO
ACCUEIL
SCALA
SCALA
SCALA
SCALA
BIBLIOTECA LAURIA
POZZO LIBRI
POZZO LIBRI
PASSAGGIO COPERTO
LOCALE MACCHINE ASC
UFFICIO
SALA PLURIUSO
UFFICIO SEGRETERIA
SEGRETERIA STUDENTI
DEPOSITO
GUARDIOLA
"PALAZZO MELZI" S. Maria C.V.