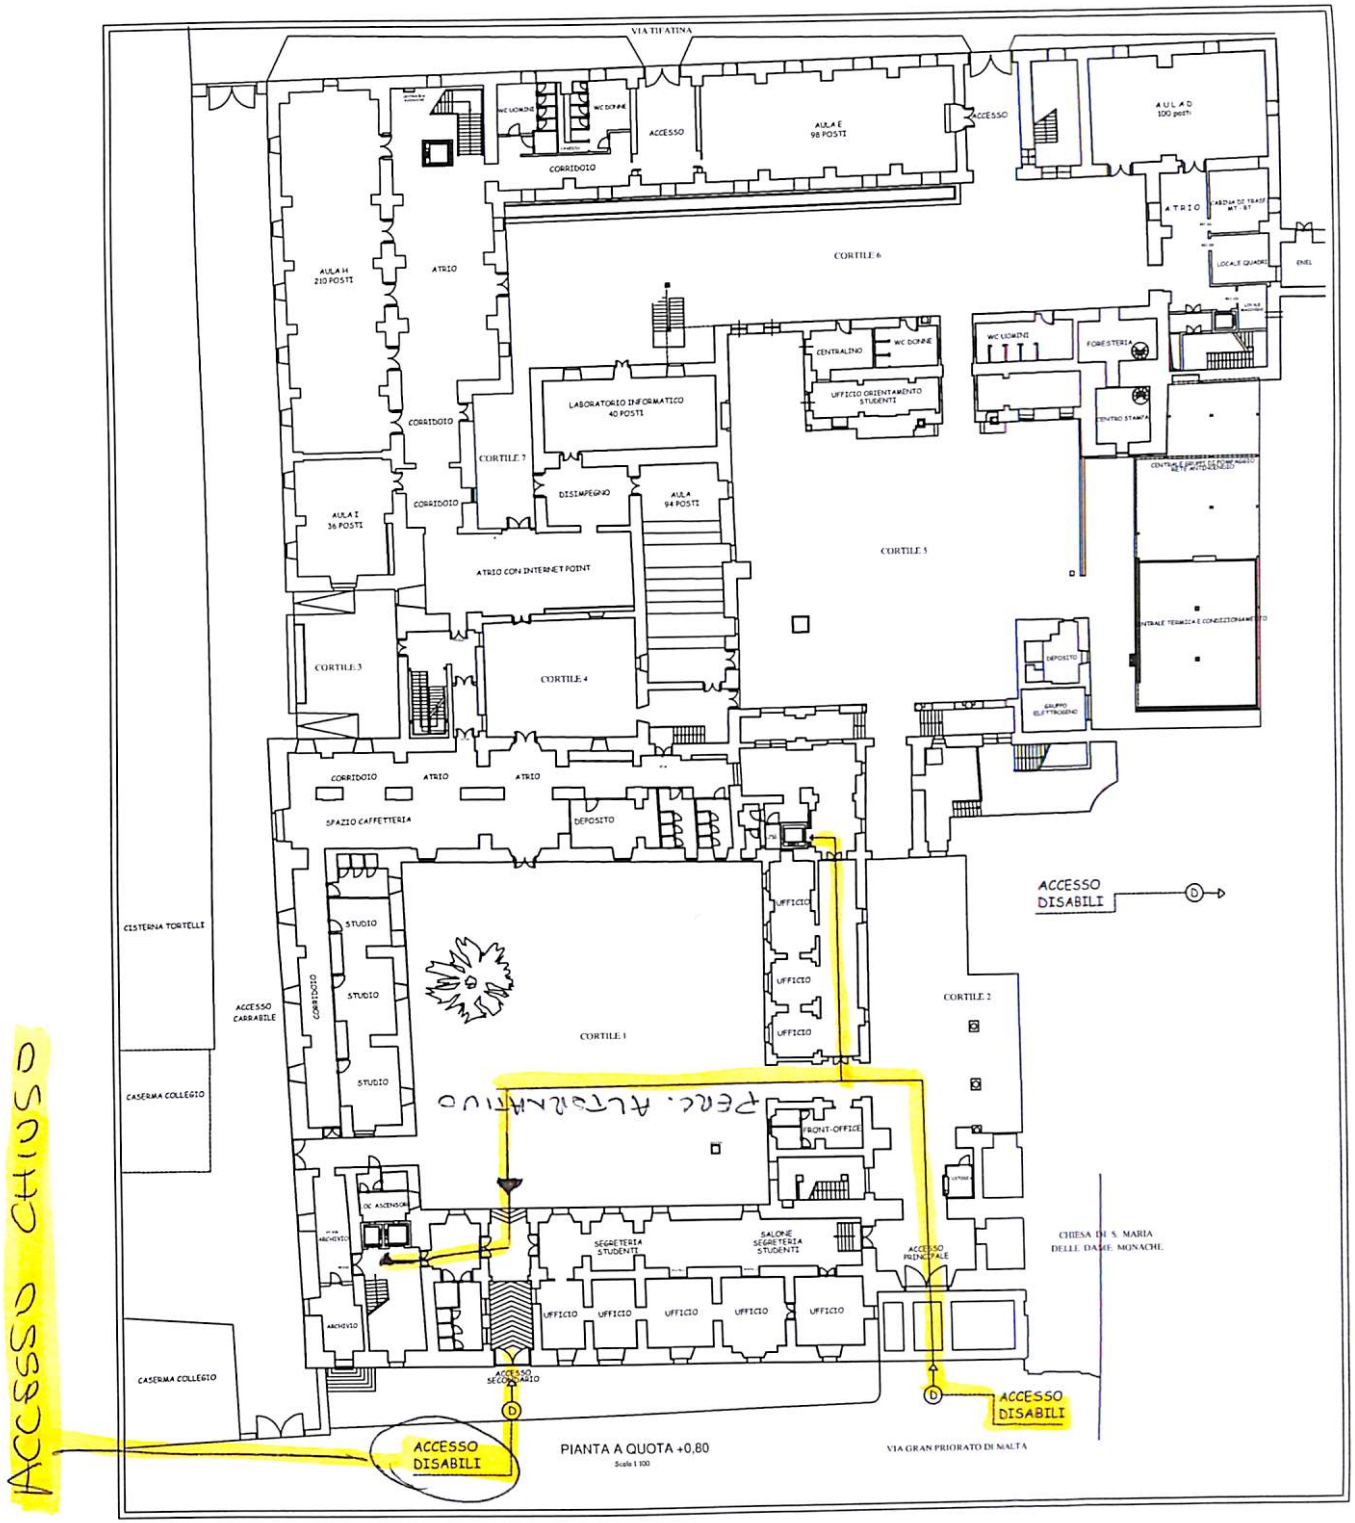
VIA TIFATINA
AULA E
98 POSTI
ACCESSO
AULA D
100 posti
ATRIO
CORRIDOIO
AULA H
210 POSTI
CORTILE 6
LABORATORIO INFORMATICO
40 POSTI
CENTRALINO
UFFICIO ORIENTAMENTO STUDENTI
FORESTERIA
CENTRO STAMPA
CORTILE 7
DISIMPEGNO
AULA
94 POSTI
AULA I
36 POSTI
ATRIO CON INTERNET POINT
CORTILE 5
CORTILE 3
CORTILE 4
DEPOSITO
GRUPPO ELETTROGENO
SPAZIO CAFFETTERIA
ACCESSO DISABILI
CISTERNA TORTELLI
ACCESSO CARRABILE
STUDIO
CORTILE 1
CORTILE 2
UFFICIO
FRONT-OFFICE
CASERMA COLLEGIO
SEGRETERIA STUDENTI
SALONE SEGRETERIA STUDENTI
ACCESSO PRINCIPALE
CHIESA DI S. MARIA DELLE DAME MONACHE
ARCHIVIO
ACCESSO SECONDARIO
ACCESSO DISABILI
PIANTA A QUOTA +0,80
Scala 1:100
VIA GRAN PRIORATO DI MALTA
ACCESSO CHIUSO