

Mappatura dei percorsi di accessibilità

AULARIO di VIA MICHELANGELO AVERSA




Oggetto:

Stato attuale, piano terra.
Analisi dei percorsi accessibili ed individuazione
delle barriere architettoniche

Aggiornamento:

maggio 2019

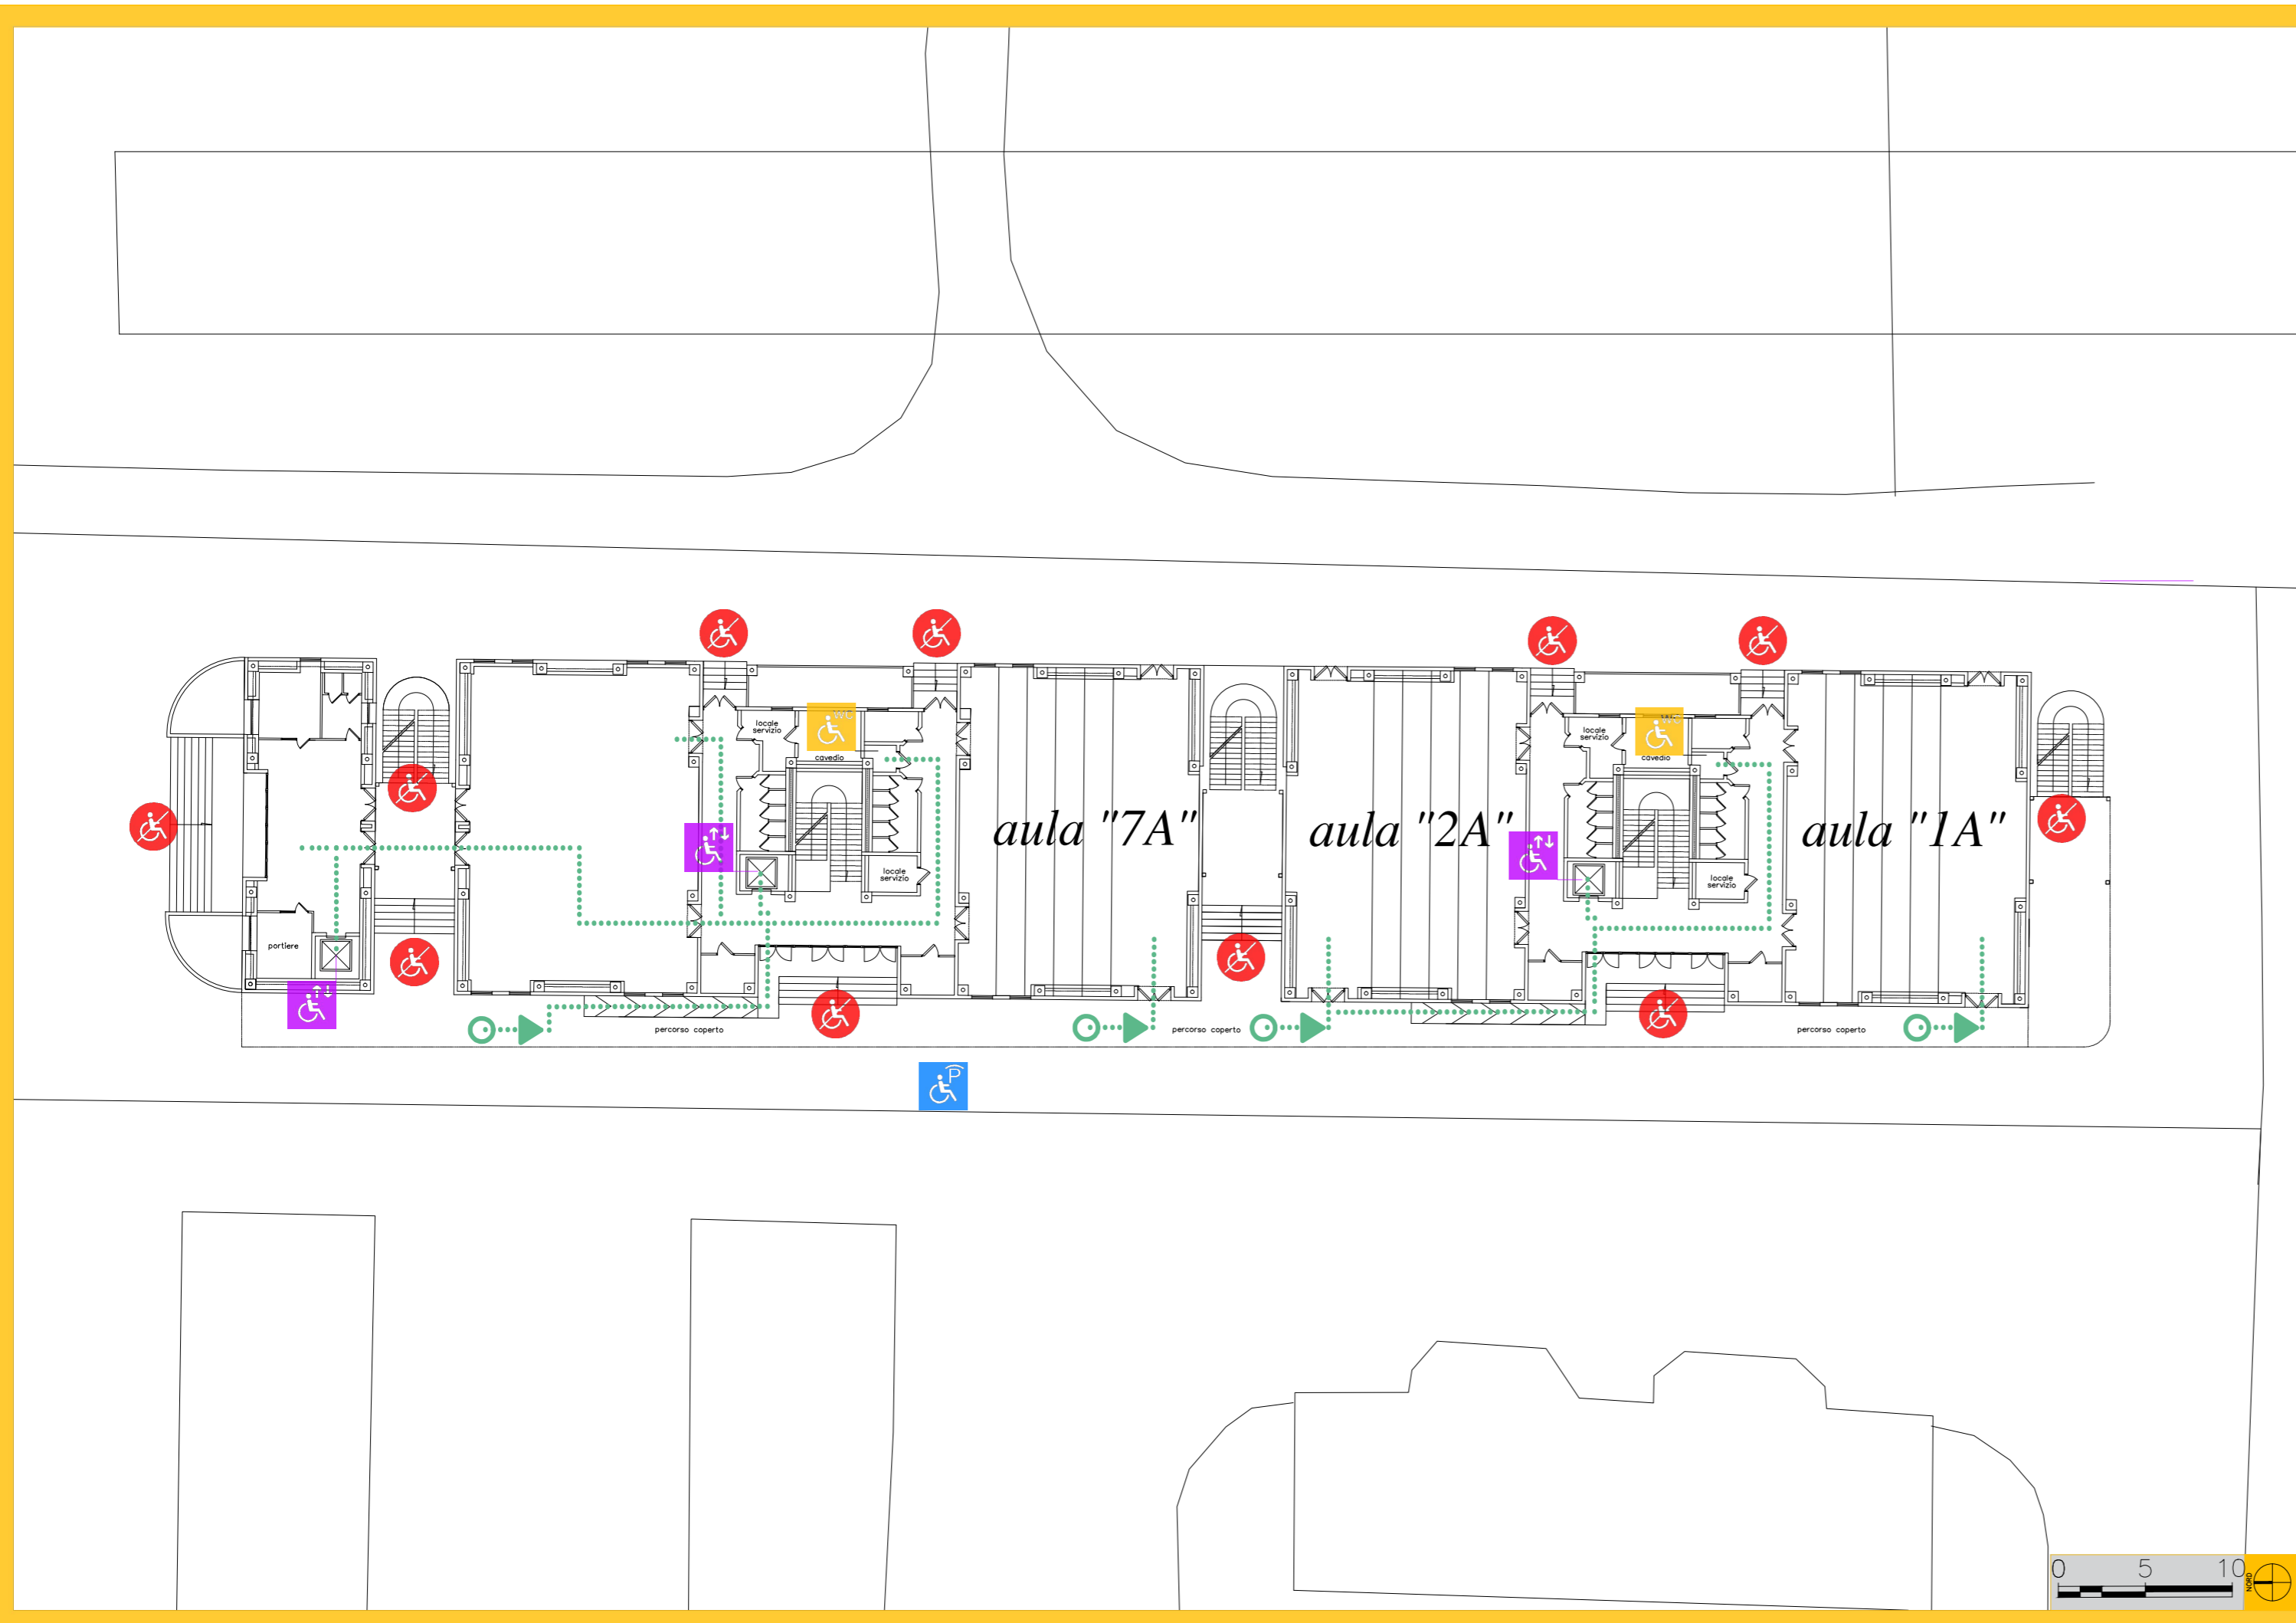

Legenda

	Ingresso
	Percorso accessibile
	Percorso inaccessibile
	Impianto di risalita accessibile
	Bagno accessibile
	Parcheggio