


Mappatura
dei percorsi di accessibilità

COMPLESSO VIA VIVALDI / LINCOLN
CASERTA

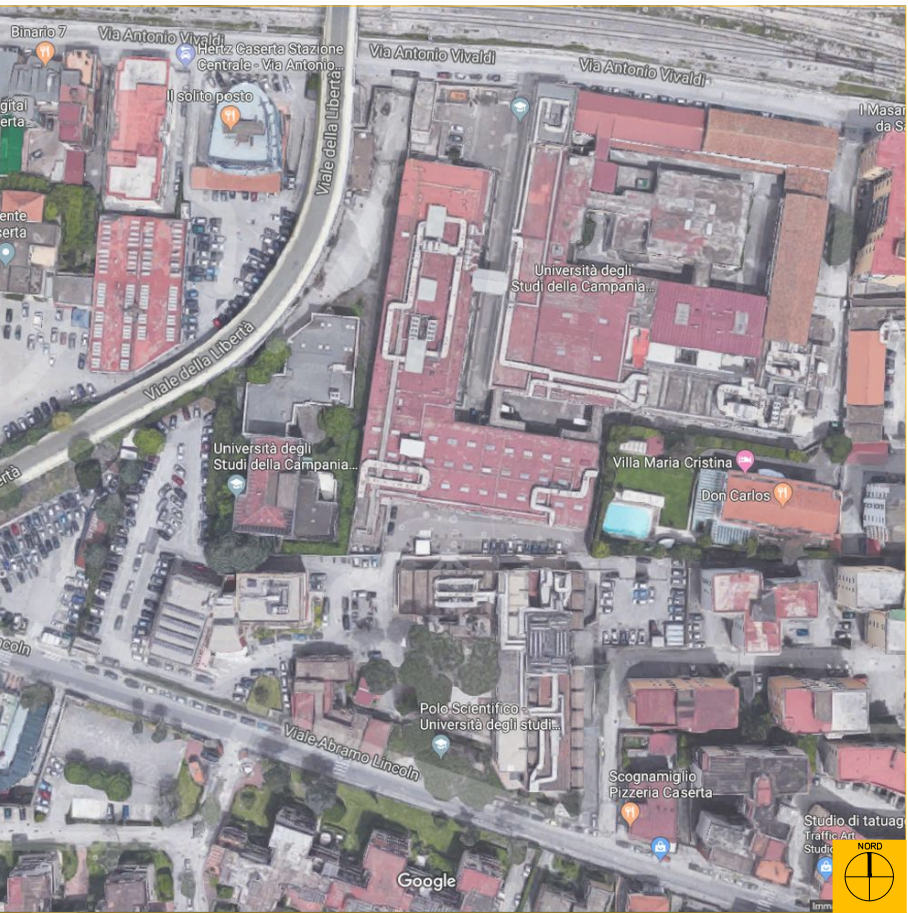


Oggetto:

Stato attuale, piano terra.
 Analisi dei percorsi accessibili ed individuazione
 delle barriere architettoniche

Aggiornamento:

maggio 2019

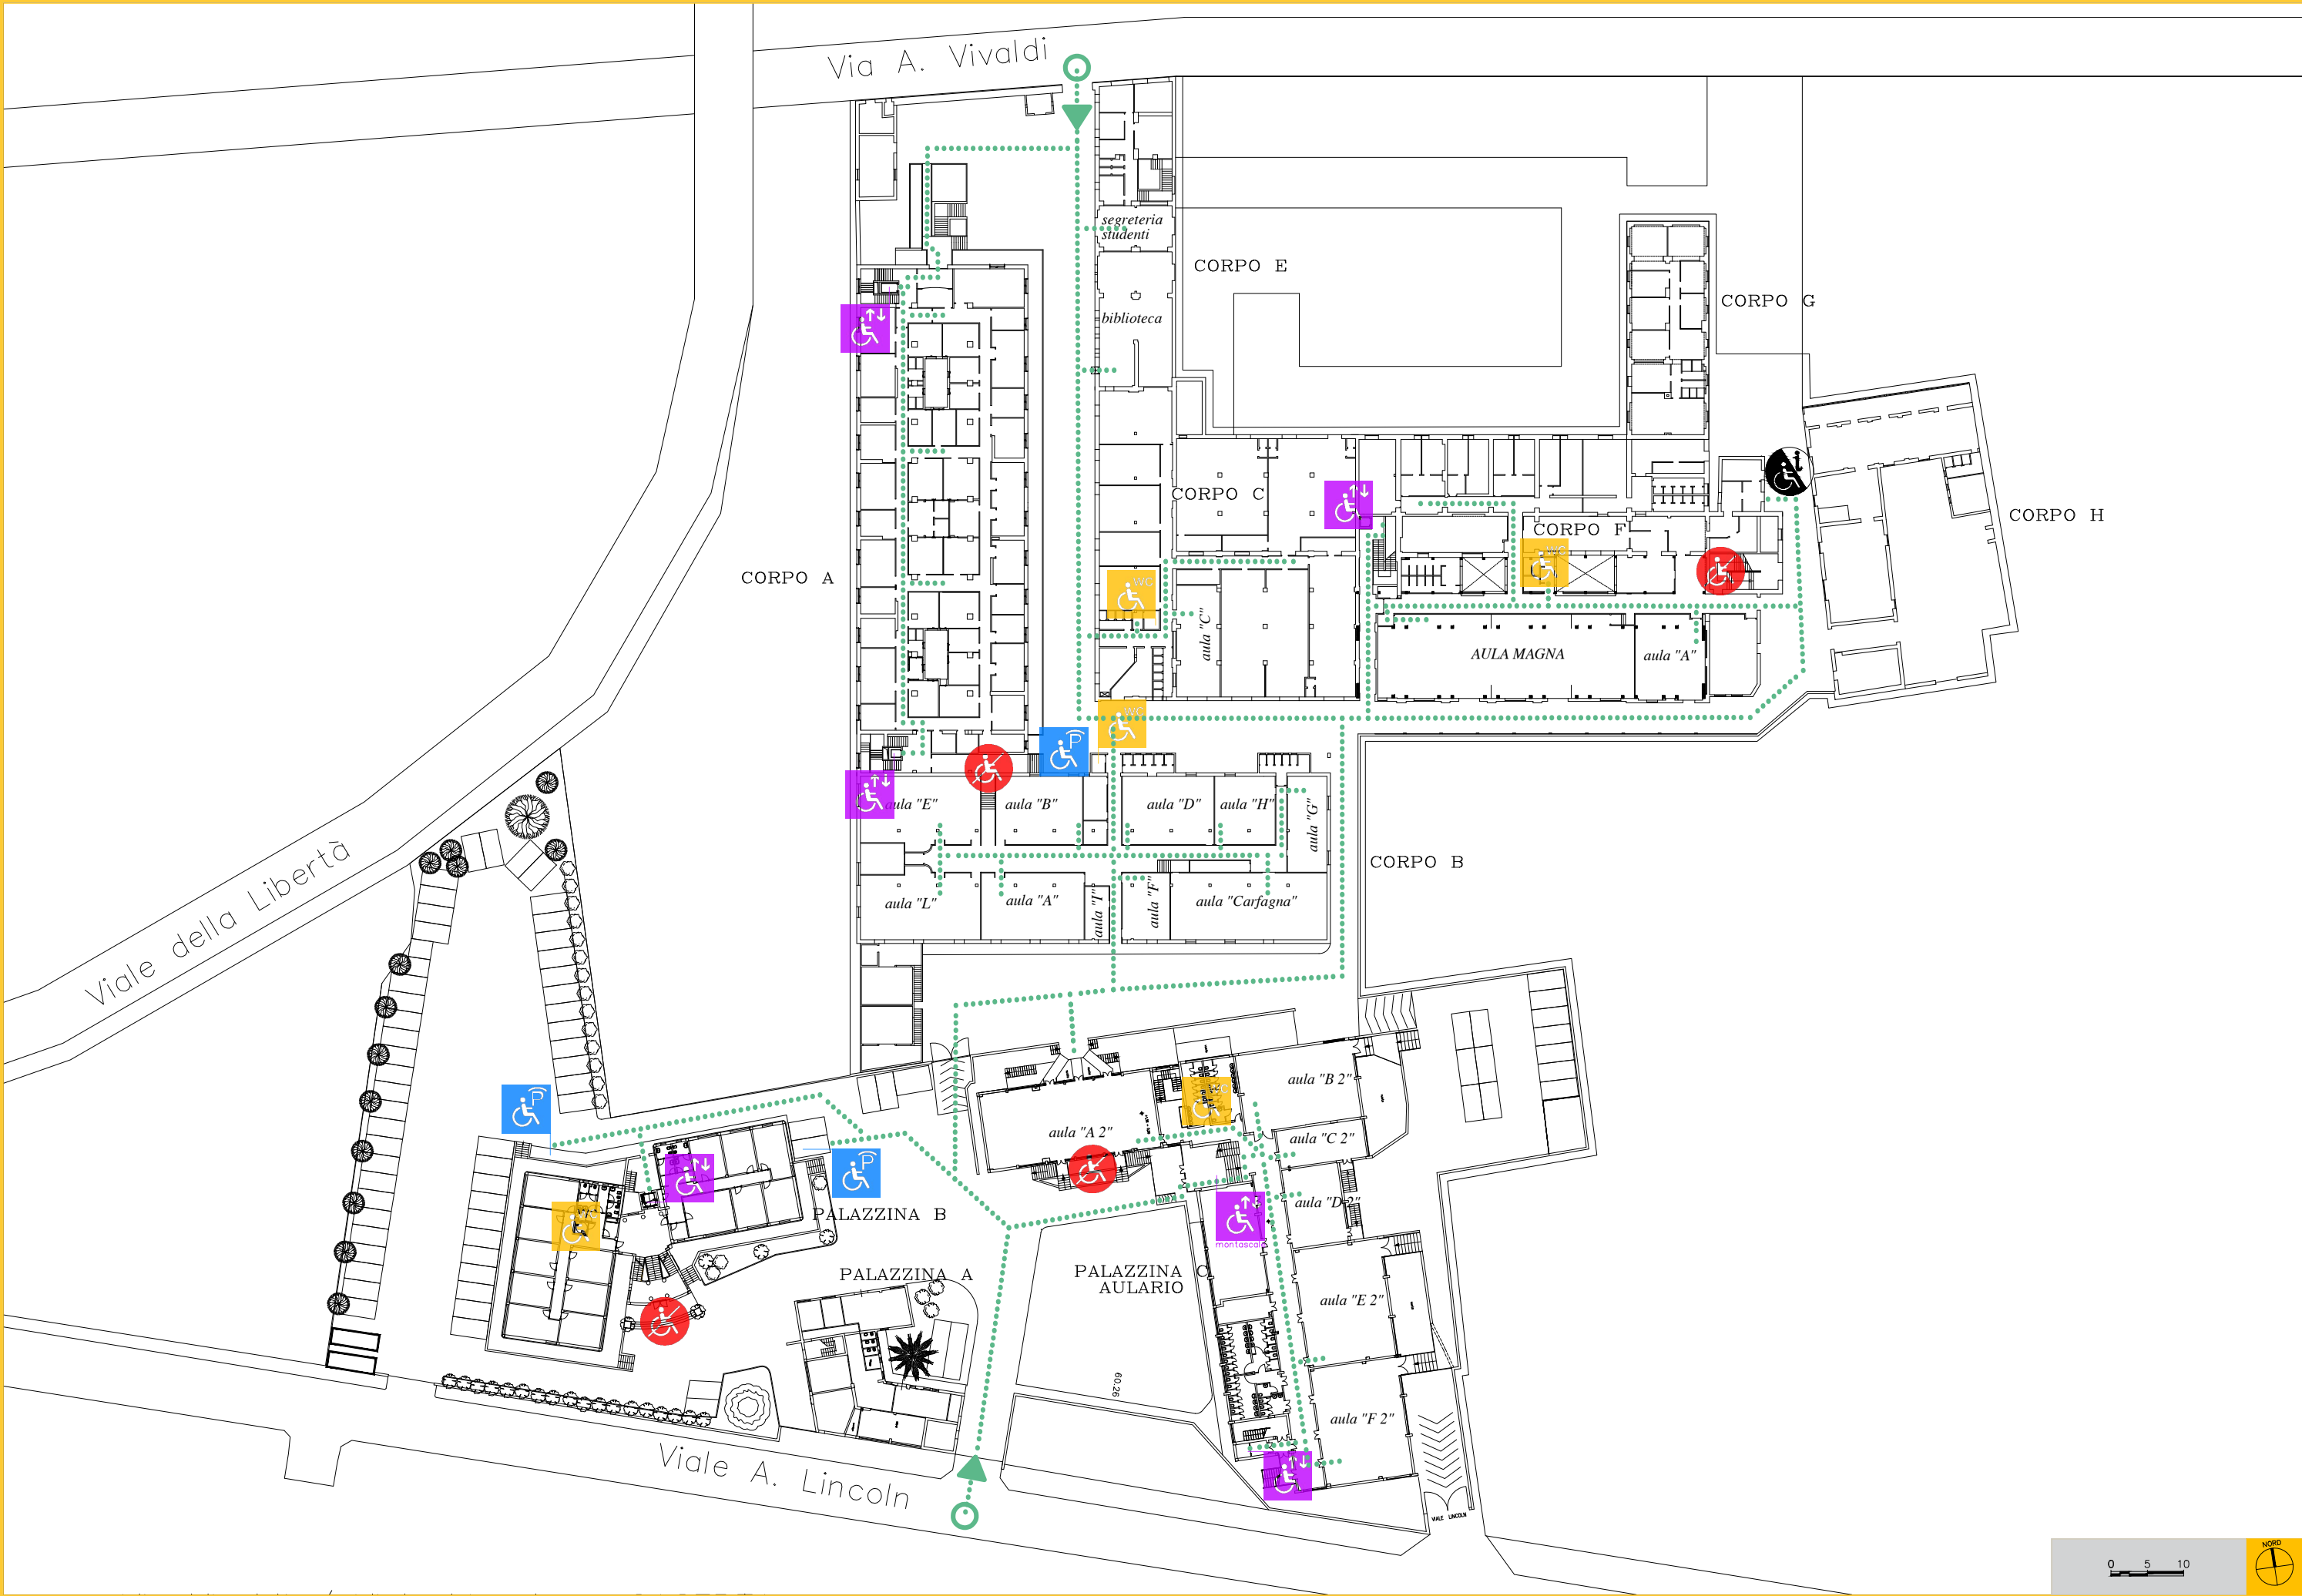

Legenda

	Ingresso
	Percorso accessibile
	Percorso inaccessibile
	Impianto di risalita accessibile
	Bagno accessibile
	Parcheggio

