


Mappatura
dei percorsi di accessibilità

AULARIO VIA PERLA
SANTA MARIA CAPUA VETERE

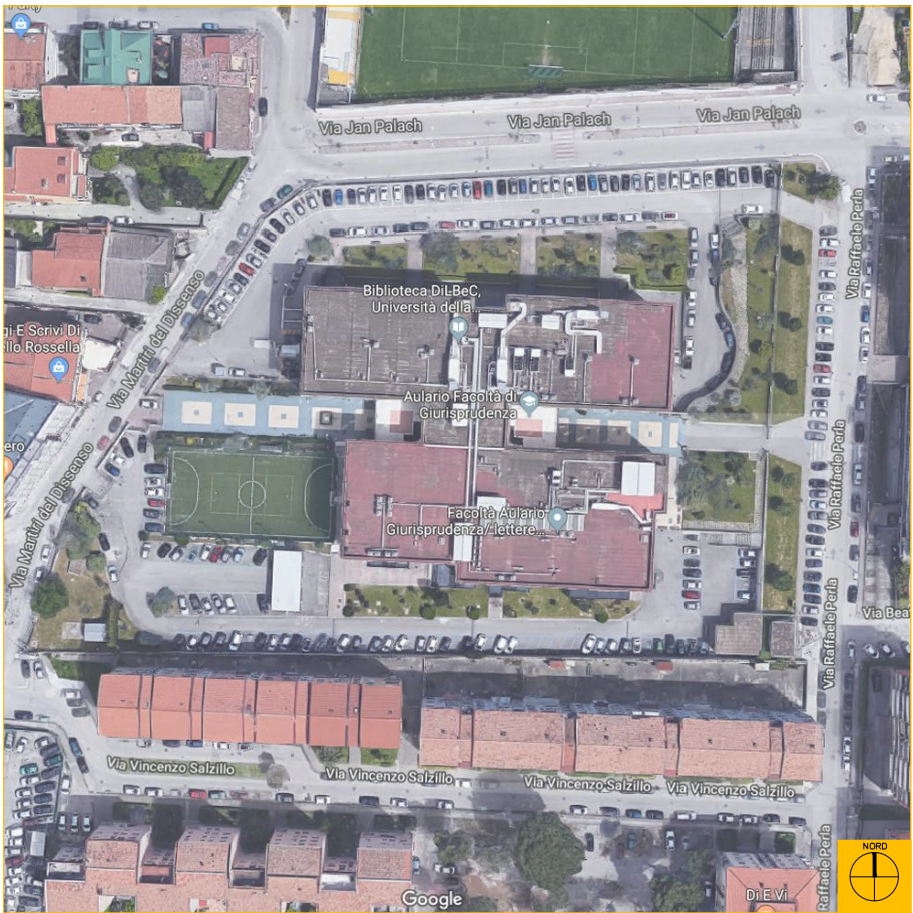


Oggetto:

Stato attuale, piano terra.
Analisi dei percorsi accessibili ed individuazione
delle barriere architettoniche

Aggiornamento:

maggio 2019

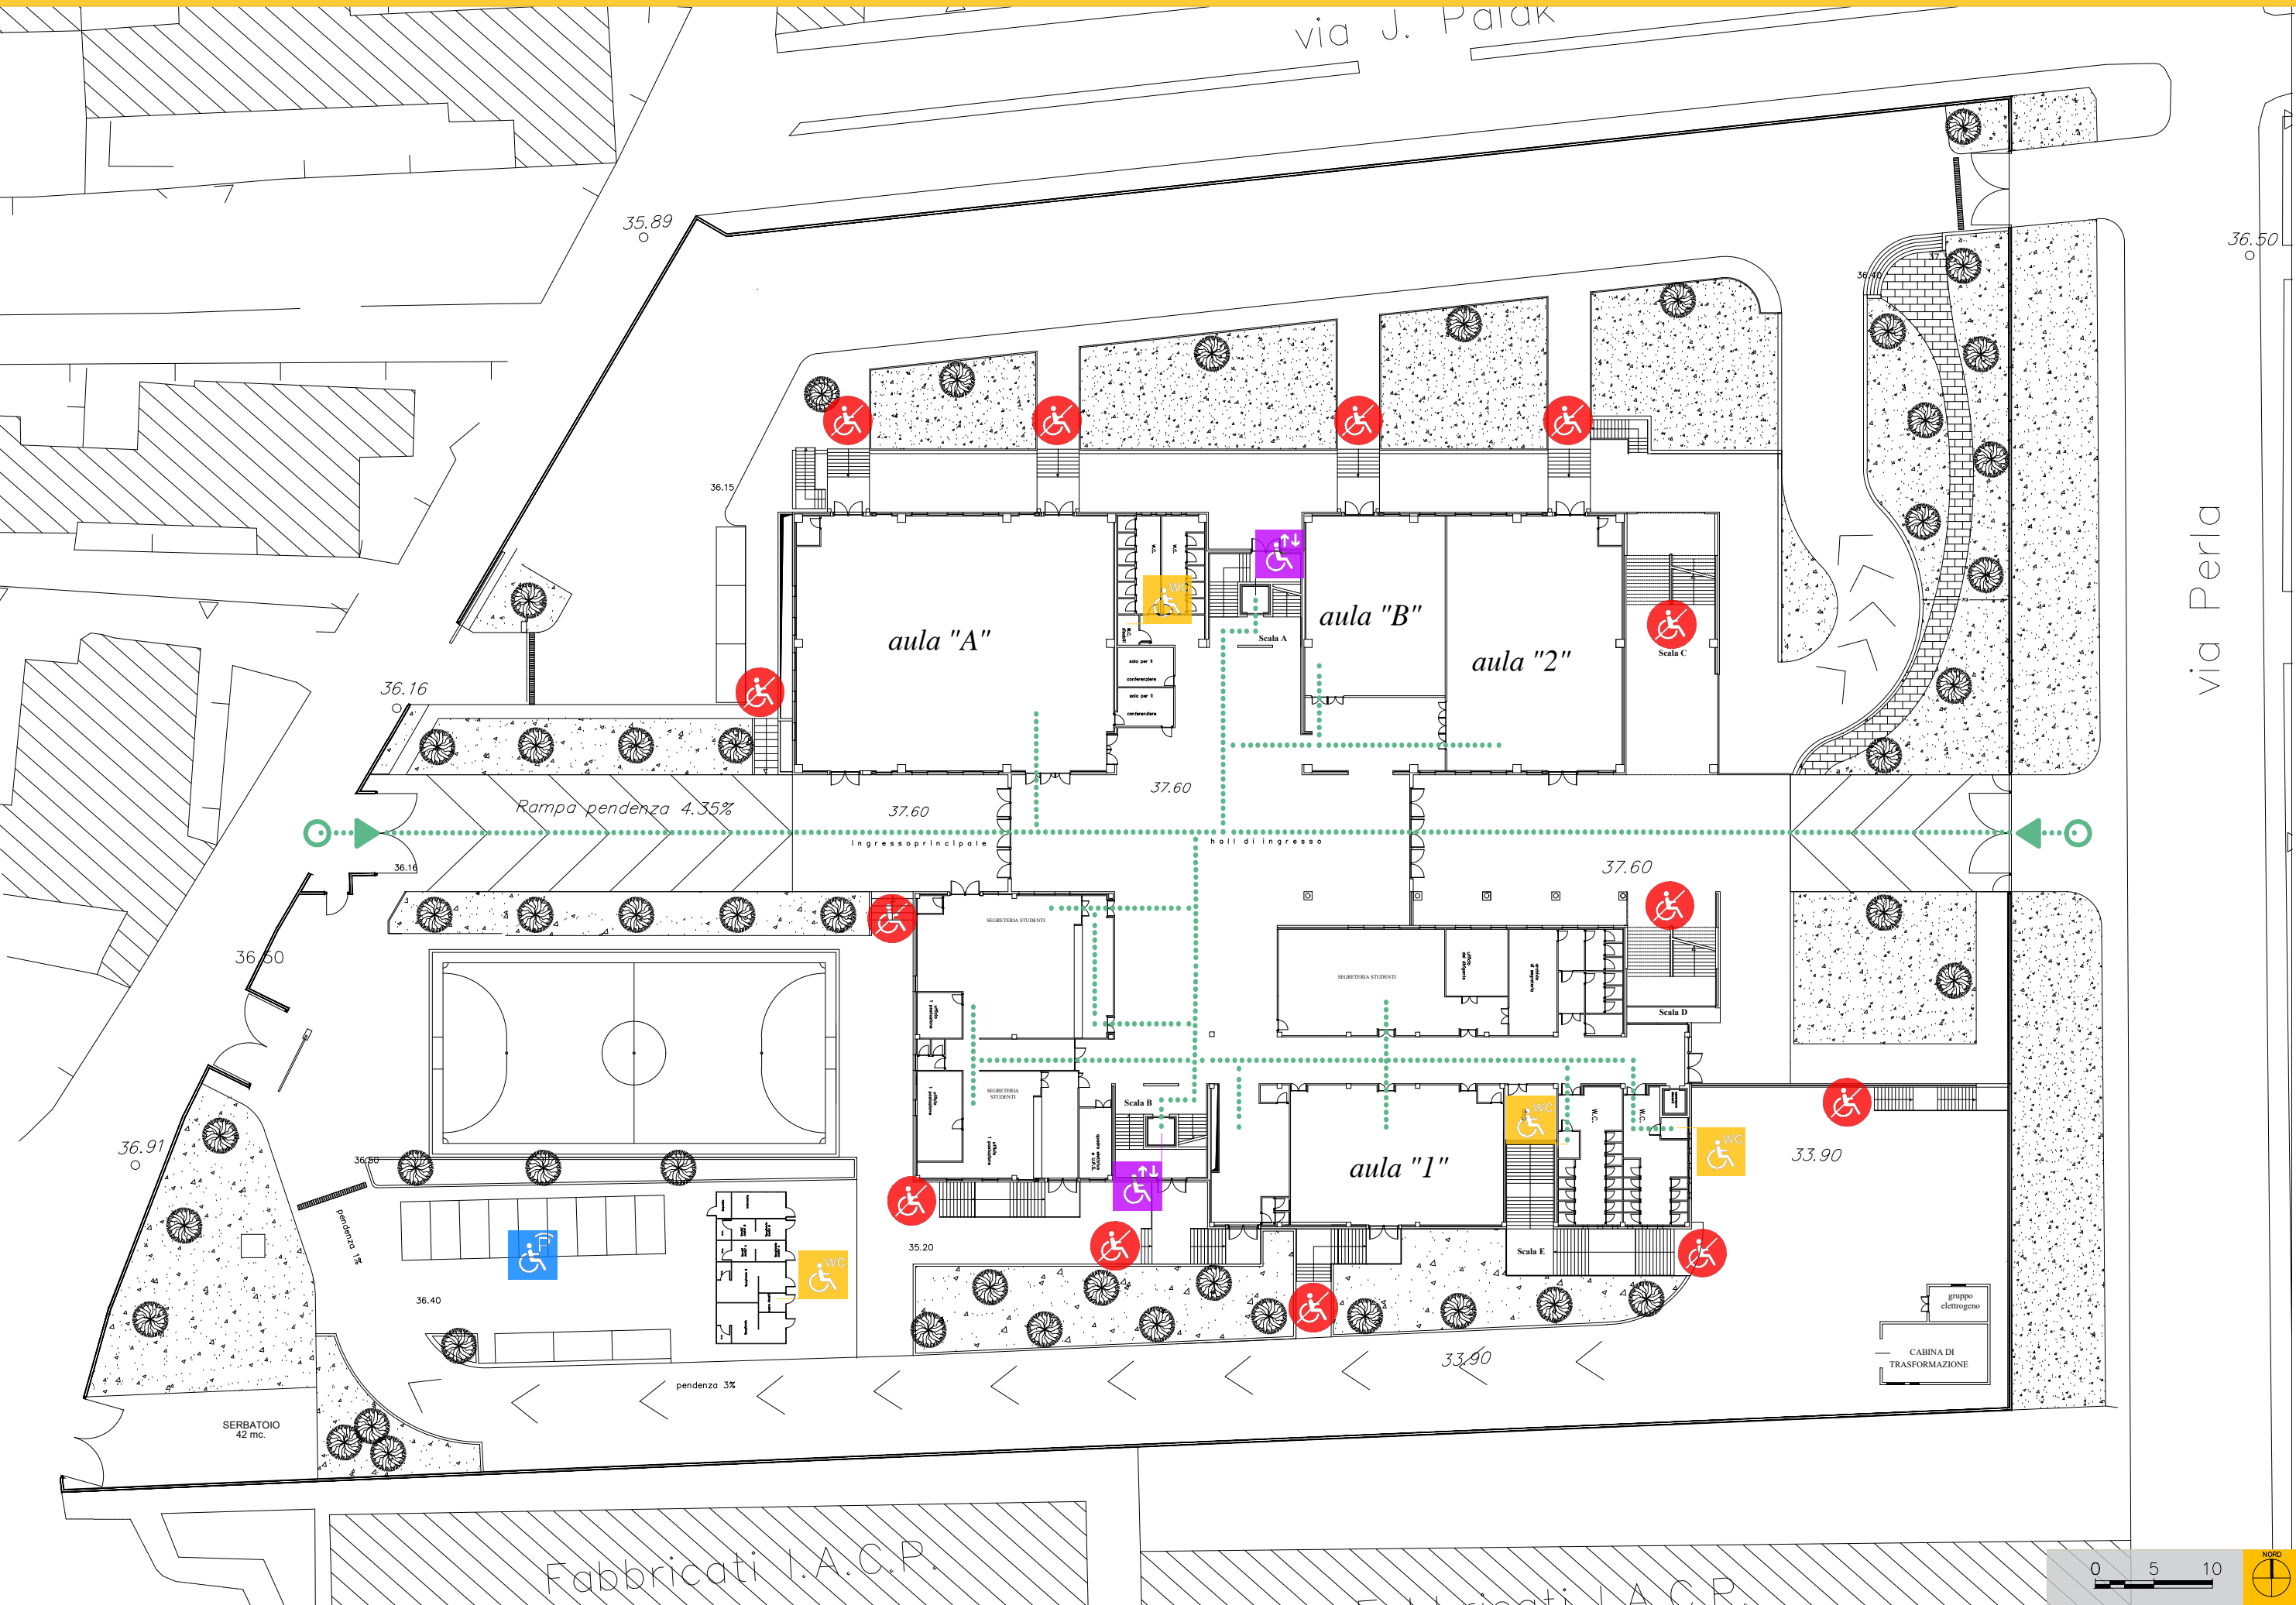

Legenda

- Ingresso
- Percorso accessibile
- Percorso inaccessibile
- Impianto di risalita accessibile
- Bagno accessibile
- Parcheggio

