

Mappatura
dei percorsi di accessibilità

POLO DIDATTICO UNIVERSITARIO
GROTTAMINARDA (AV)





Oggetto:

Stato attuale, piano terra, piano primo

Analisi dei percorsi accessibili ed individuazione delle barriere architettoniche

Aggiornamento:

maggio 2019

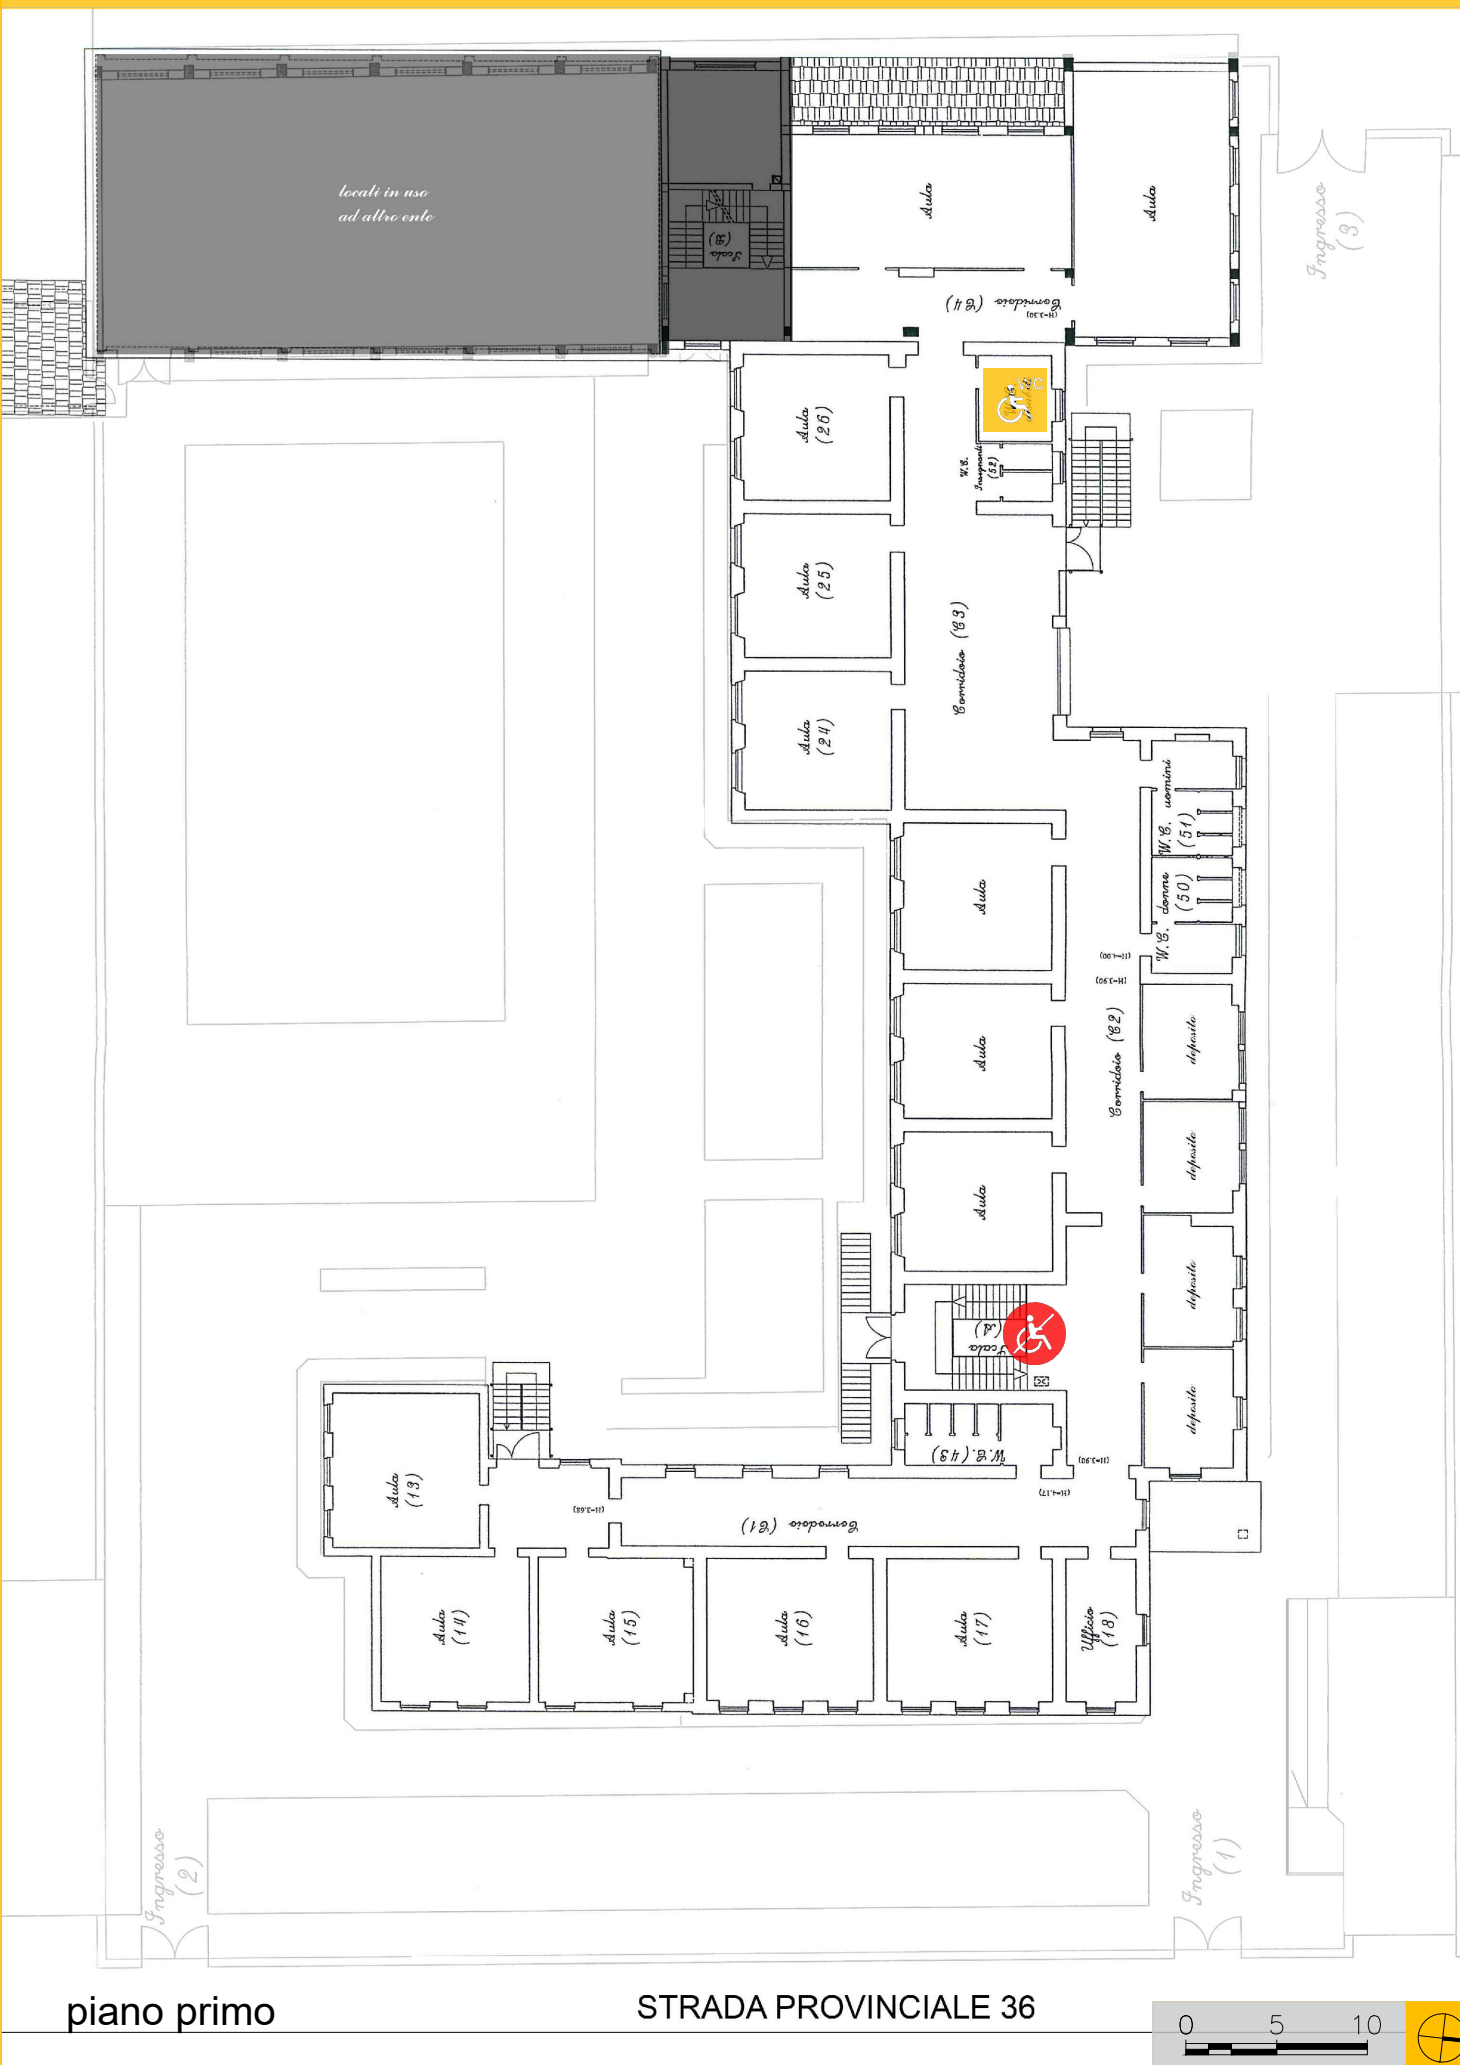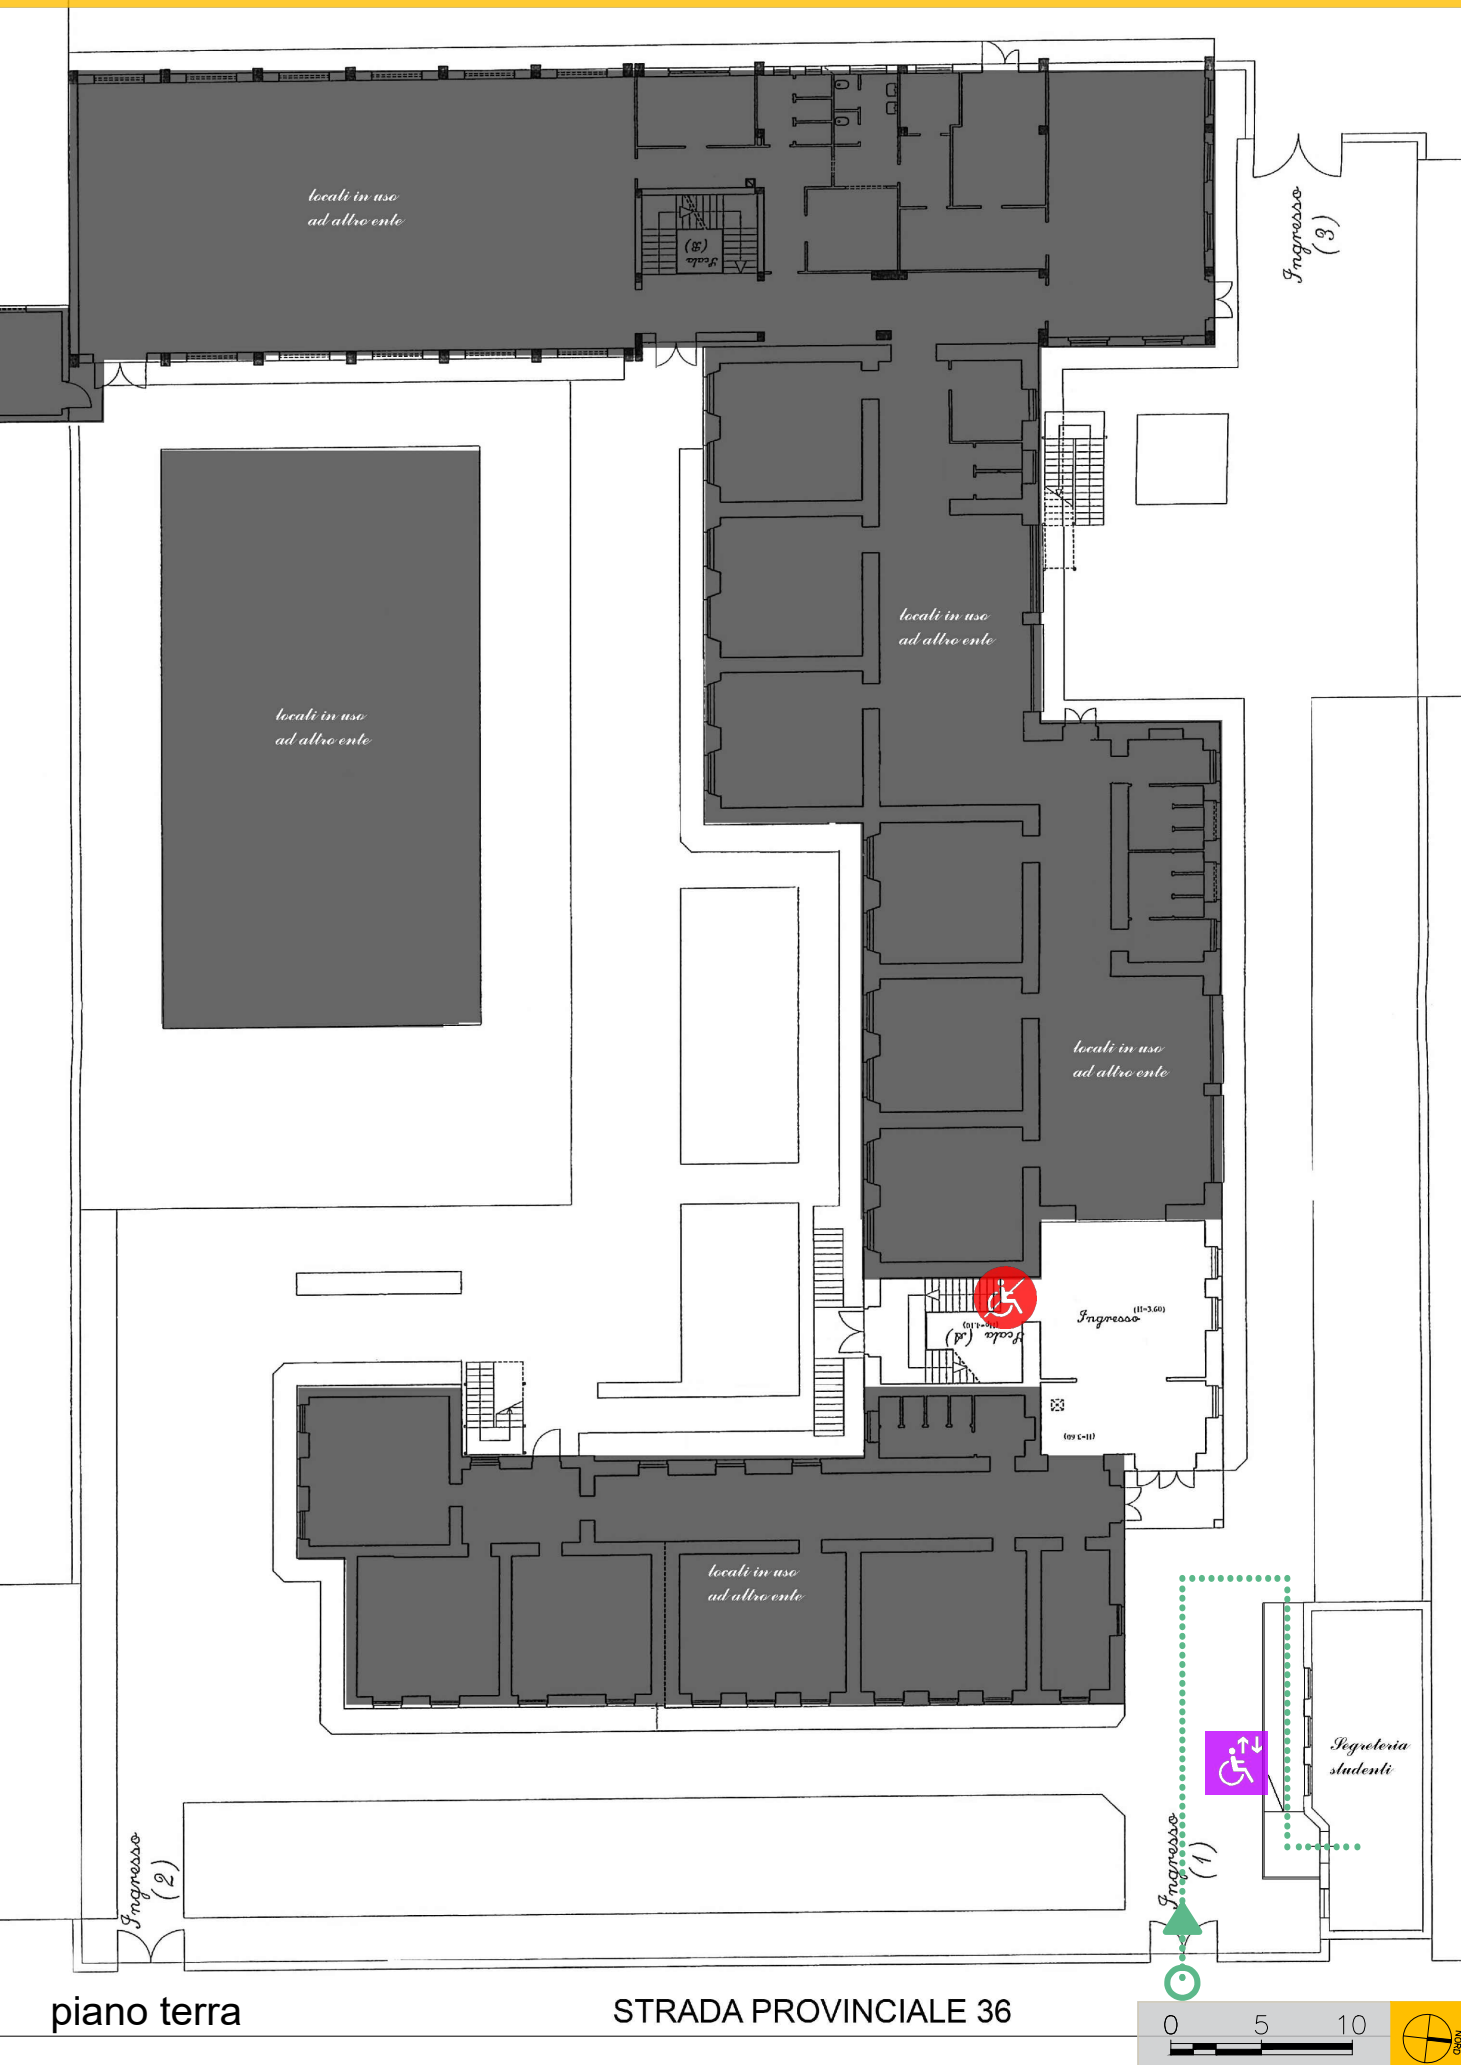

Legenda

- 

Ingresso
- 

Percorso accessibile
- 

Percorso inaccessibile
- 

Impianto di risalita accessibile
- 

Bagno accessibile
- 

Parcheggio

