

Mappatura dei percorsi di accessibilità

COMPLESSO SANT'ANDREA DELLE DAME NAPOLI




Oggetto:

Stato attuale, piano terra.

Analisi dei percorsi accessibili ed individuazione
delle barriere architettoniche

Aggiornamento:

maggio 2019

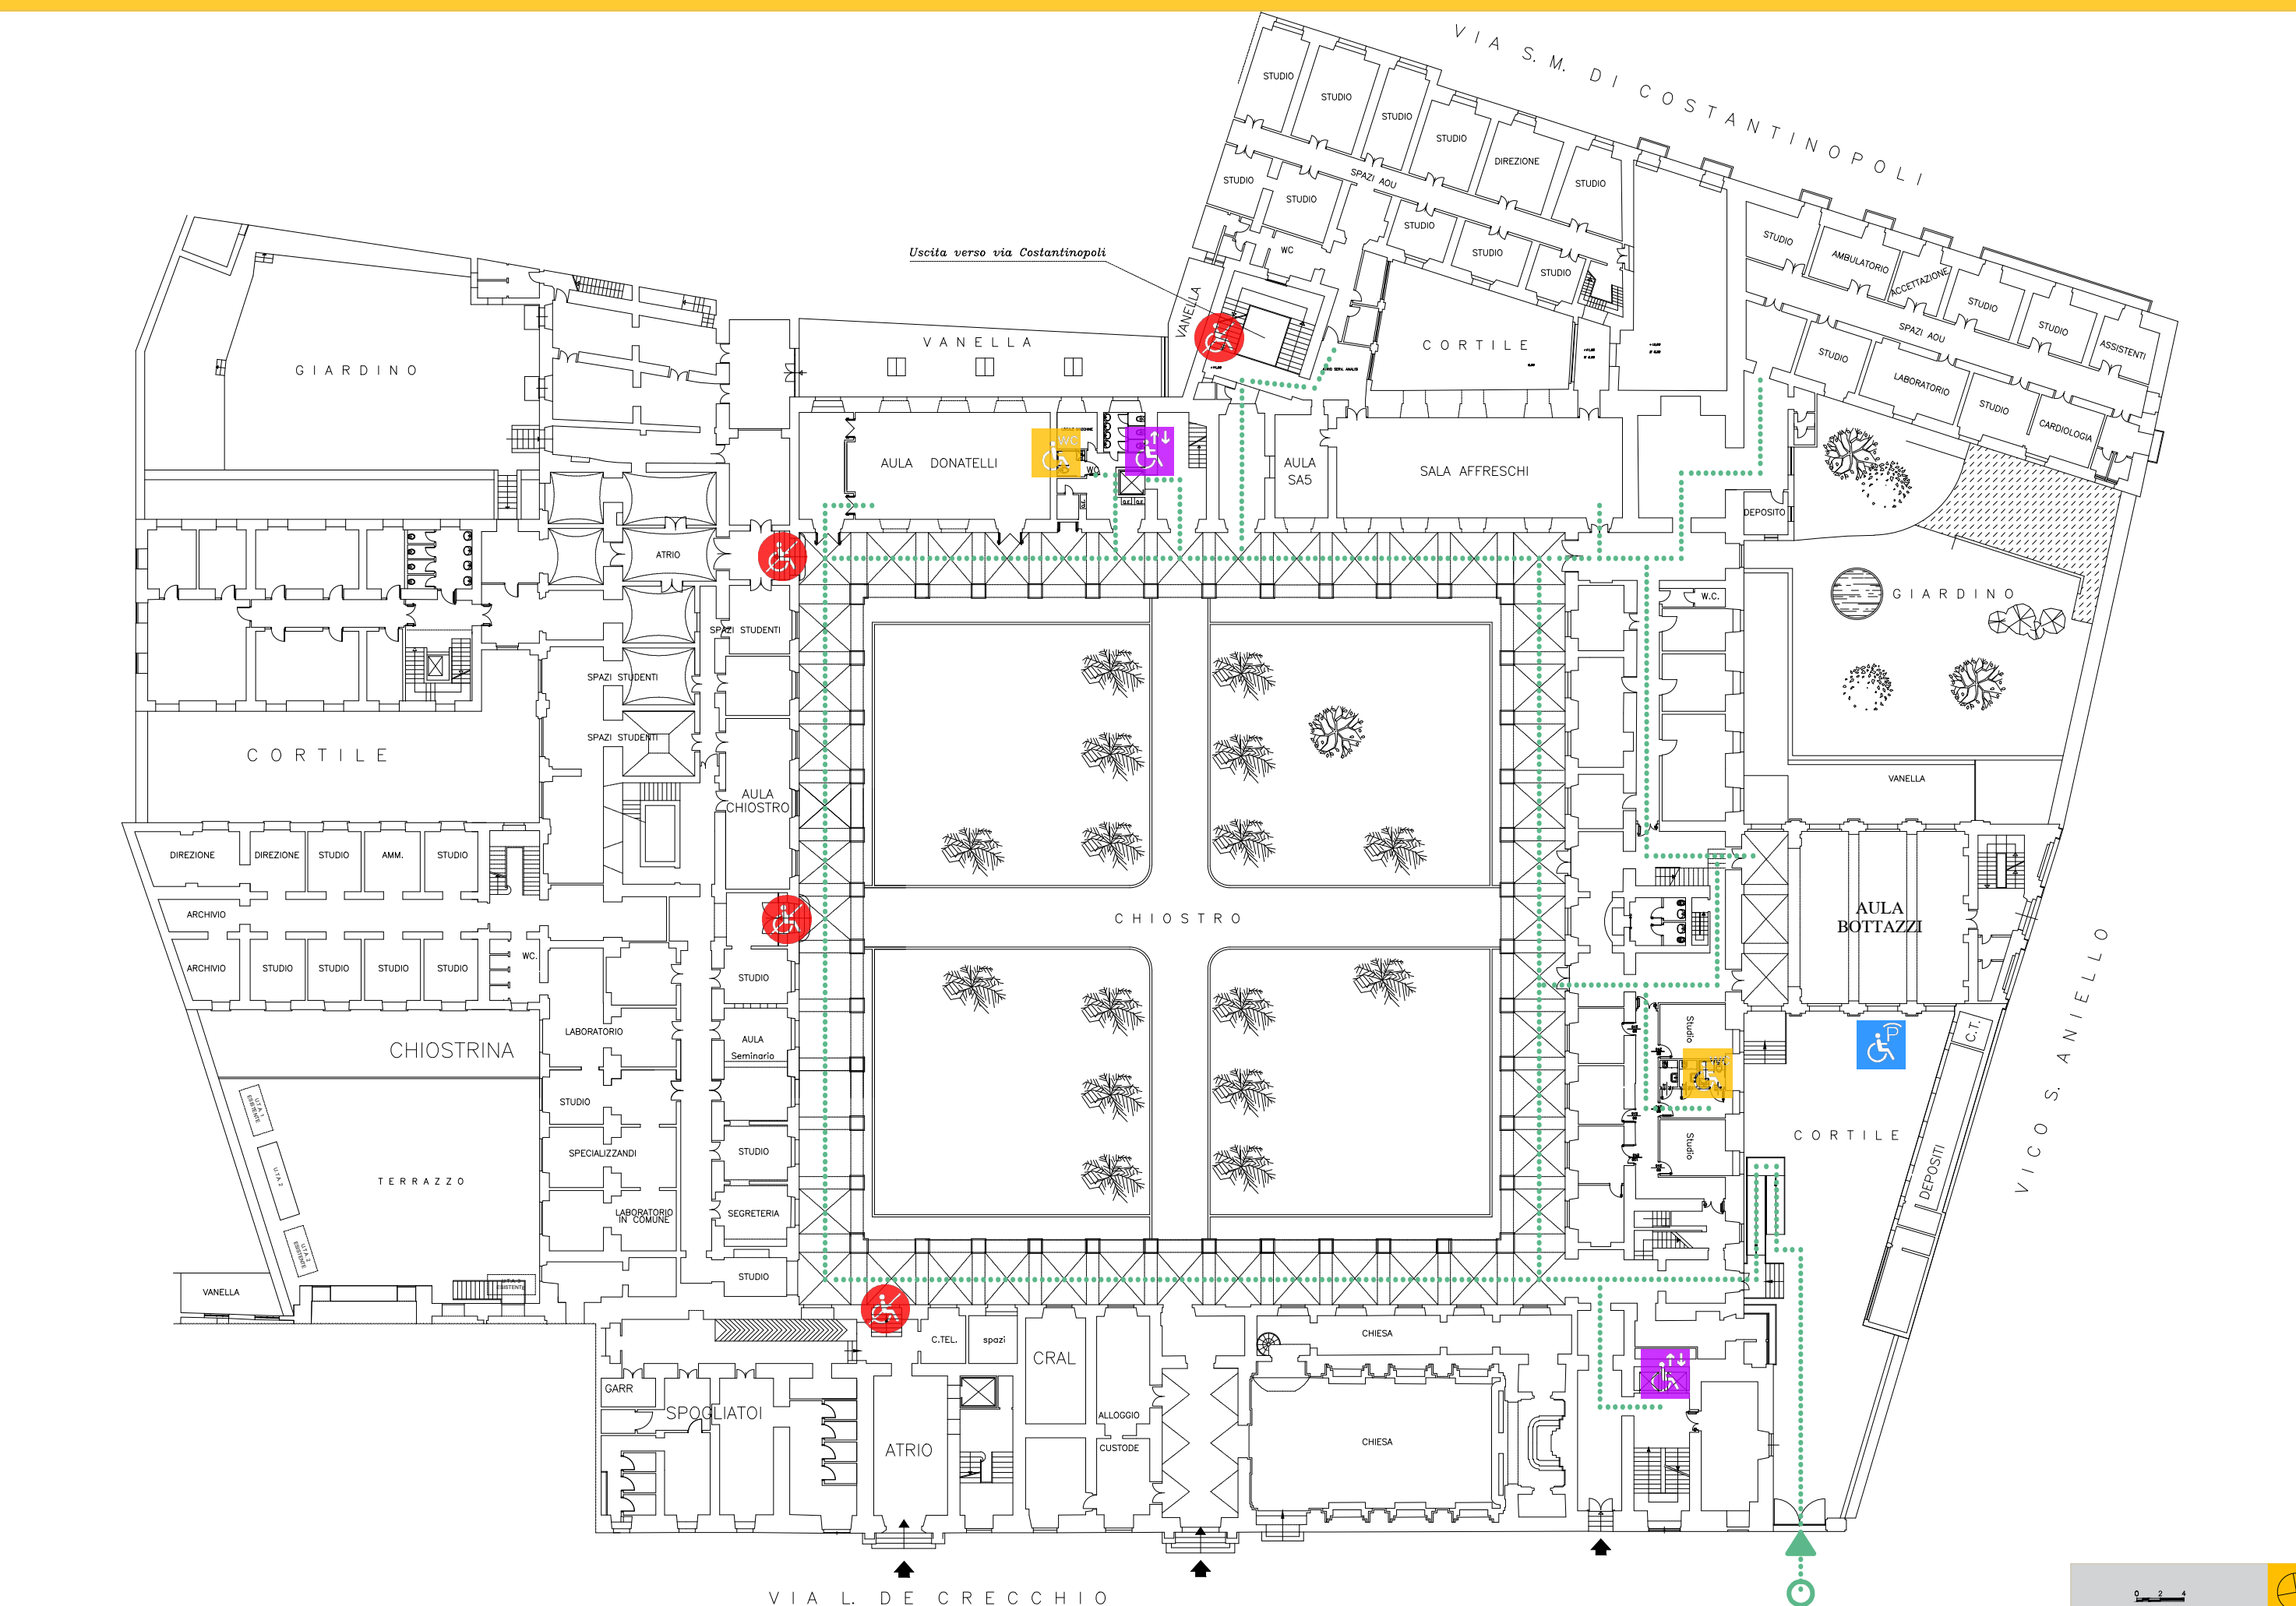

Legenda



Ingresso



Percorso accessibile



Percorso inaccessibile



Impianto di risalita accessibile



Bagno accessibile



Parcheggio